


**Opis rozwiązań**

► **SZAFKA M2.1** wykonana z płyty meblowej EGGER SZARY TAUPE U750 ST9, fronty szafy otwierane poprzez uchwyty ceramiczne Flora 15141P096BA.N2 (czarny). Od góry blenda dopasowana do wysokości belki - płyta meblowa EGGER DĄB CASELLA NATURALNY JASNY H1367 ST40. Wnętrze szafy - płyta meblowa EGGER DĄB CASELLA NATURALNY JASNY H1367 ST40, wewnątrz występuje oświetlenie LED.0 klosz mleczny, barwa ciepła 3000K. Szafki wyposażone w zawiasy i prowadnice firmy BLUM z funkcją cichego domytku.

**UWAGA**

- Ostateczny dobór materiałów kolorystyki oraz komponentów należy skonsultować z inwestorem.
- Podane wymiary mają charakter orientacyjny, przed rozpoczęciem prac należy wykonać obmiar powykonawczy prac budowlanych
- Wizualizacje zawarte w projekcie mają charakter orientacyjny ukazujący dobór materiałów i ogólną koncepcję proj. wnętrz.

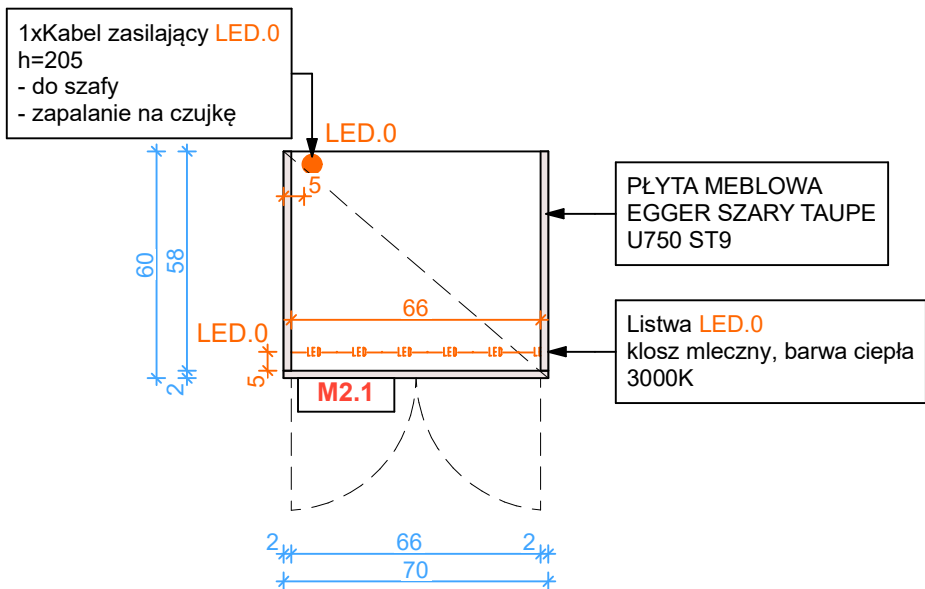

Temat rysunku:	SCHEMAT MEBLI -KORYTARZ M2.1		Skala: 1:20	Nr rys. 13
Tytuł:	PROJEKT ARANŻACJI APARTAMENTU 116 - ZAKOPANE			Data: IV.2025
Inwestor:	POLSKIE TATRY S.A.			
Studium:	PROJEKT ARANŻACJI WNEŹRZ			
Branża:	ARCHITEKTURA		PRACOWNIA PROJEKTOWA NIESZABLONOWE STUDIO 34-400 Nowy Targ os. Gazdy 15, tel. 507061166, 784043816	
Główny projektant:	Mgr inż. arch. Barbara Radoszek - Zakrzyńska inż. arch. Sabina Dyrda Mgr inż. arch. Karolina Borkowska			